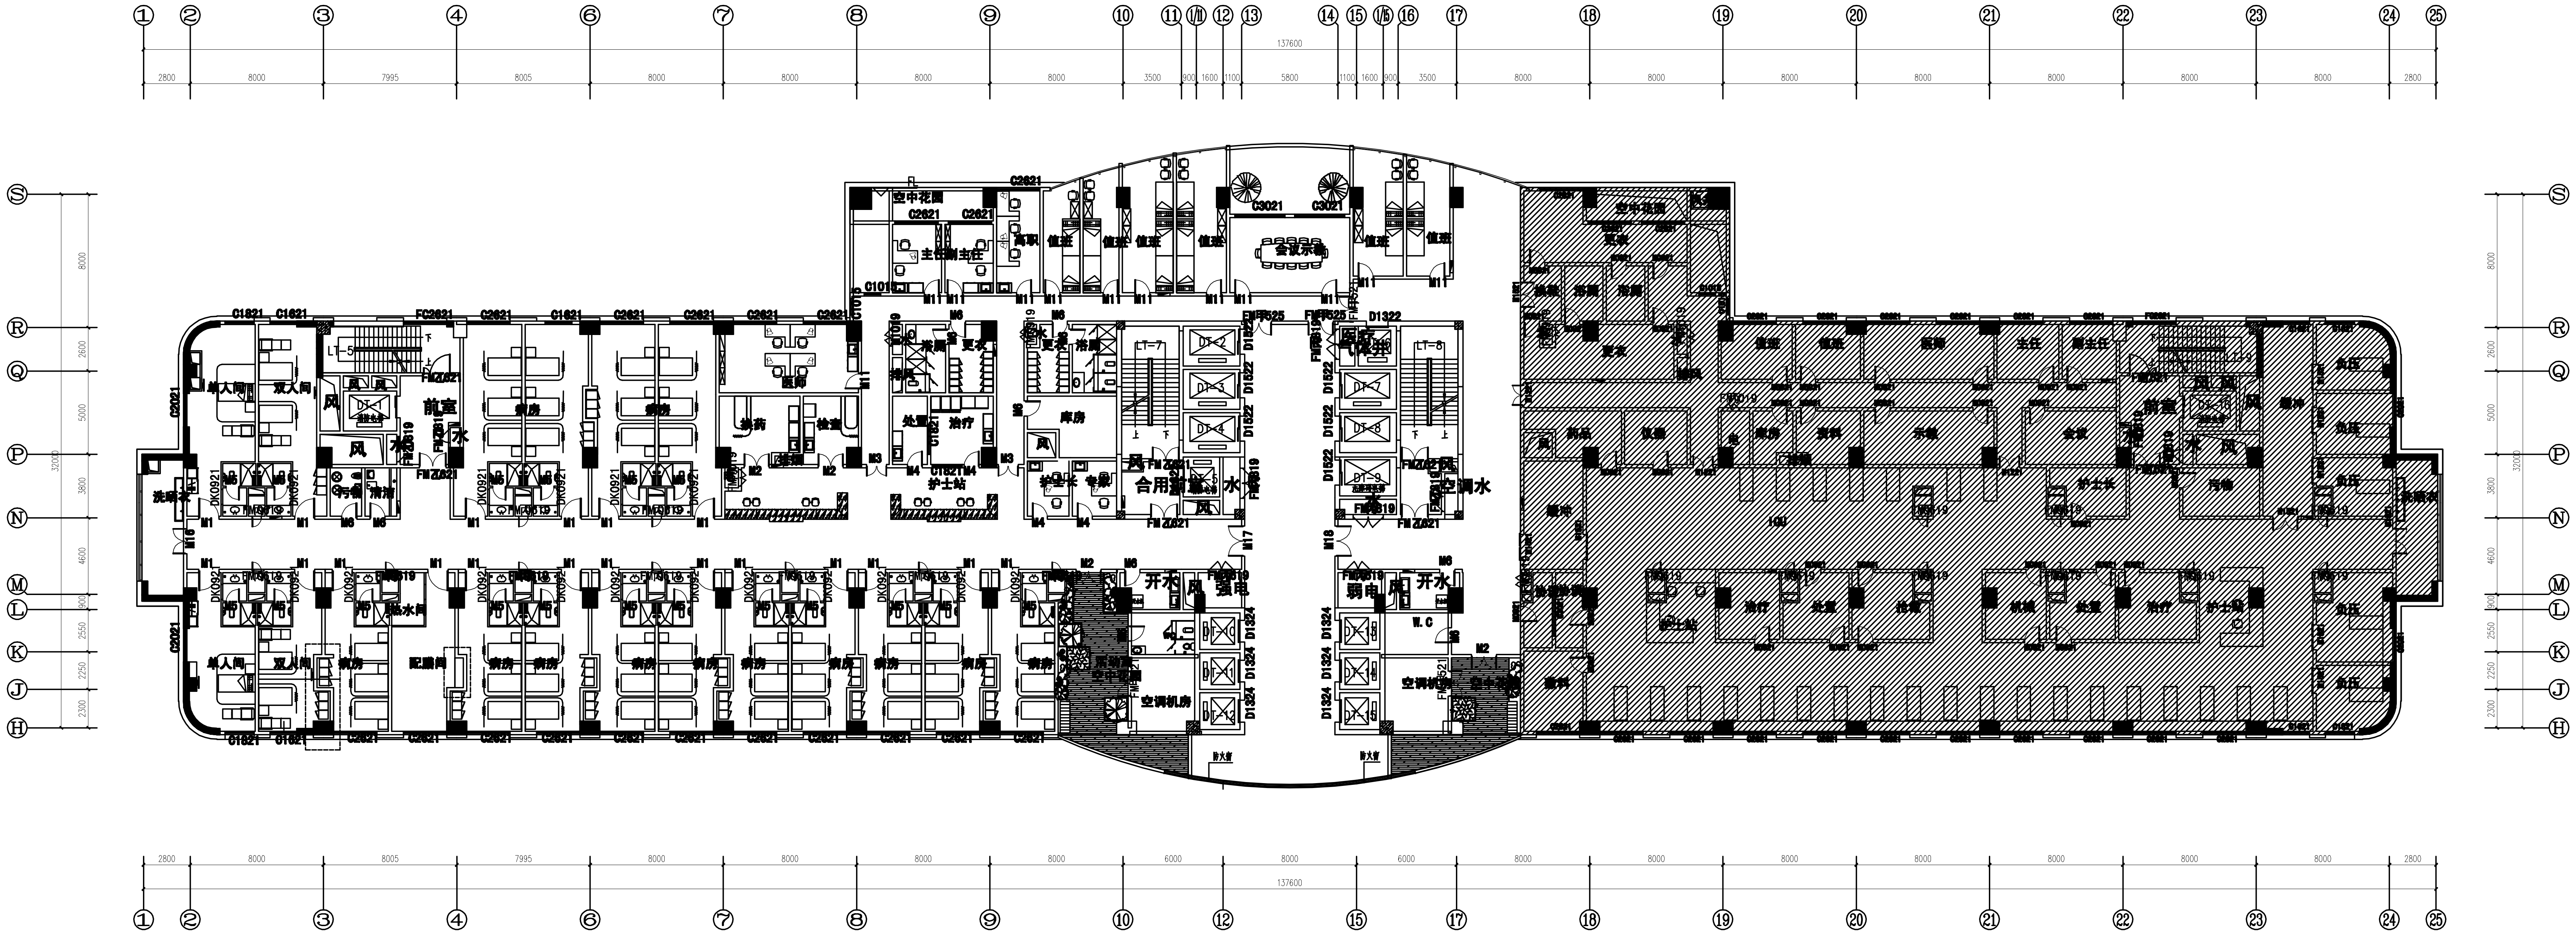
① ② ③ ④ ⑥ ⑦ ⑧ ⑨ ⑩ ⑪ ⑪ ⑫ ⑬ ⑭ ⑮ ⑮ ⑯ ⑰ ⑱ ⑲ ⑳ ㉑ ㉒ ㉓ ㉔ ㉕
137600
2800 8000 7995 8005 8000 8000 8000 8000 3500 900 1600 1100 5800 1100 1600 900 3500 8000 8000 8000 8000 8000 8000 8000 2800
2800 8000 8005 7995 8000 8000 8000 8000 6000 8000 6000 8000 8000 8000 8000 8000 8000 8000 2800
S R Q P N M L K J H
32000
8000 2600 5000 3800 4600 900 2550 2250 2300
空中花园
会议示教
值班
主任
副主任
病房
单人间
双人间
前室
风
水
护士站
处置
治疗
库房
合用前室
空调水
空调机房
开水
弱电
强电
W.C
配餐间
洗衣房
ICU
护士长
C2021 C1821 C2621 C3021 FC2621 C1015 DK0921 D1324 D1522 D1322 FM乙0821 FM乙1021 FM乙1519 FM甲1519 M11 M16 M17 M18 M2 M3 M4 M6 LT-5 LT-6 LT-7 LT-8 DT-1 DT-2 DT-3 DT-4 DT-5 DT-6 DT-7 DT-8 DT-9


1866.82
1966.38
防火分区 一
防火分区 二

八层,十,十一,十三层平面图 （一） 1:150
I-W-FP012

备注:8F胃一病区(50床)和外科创伤ICU(30床)
10F呼吸科病区(50床)和呼吸外科ICU(31床)
11F心血管病区(50床)和心血管外科ICU(30床)
13F普通外科病区(50床)和外科ICU(30床)
(顺序为从左到右)

▨ 此填充范围不在二装设计范围之内

[illegible]
CHINA SOUTHWEST ARCHITECTURAL DESIGN AND RESEARCH INSTITUTE CO

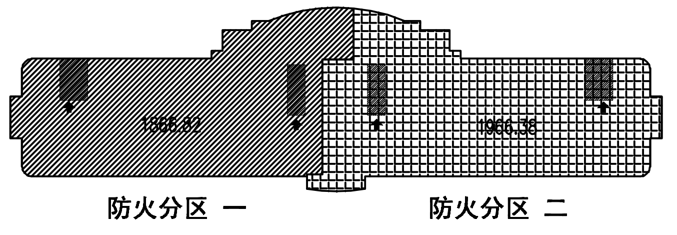建设单位:(CLIENT:)
遵义市第一人民医院

设计项目名 PROJECT NAME	遵义市第一人民医院内科综合大楼装修设计		
子项名称 SUB PROJECT	室内装修工程		

图 名:(DWG. NAME:)
八层,十,十一,十三层平面图
单位 unit : 比例 scale :1:150

设计总负责人 PROJECT LEADER	蒋 伟	
专业负责人 DIVISION CHIEF	徐 建	
设 计 DESIGNED BY	董 森	
校 对 PROCESSED BY	魏 军	
审 核 CHECHED BY	蒋 伟	
审 定 APPROVED BY	张国强	

设计项目号 PROJECT NO.	14318		
图 别 DWG TYPE	建装施	图 号 DWG. NO.	I-W-FP012
版 本 号 Ver.	0	日 期 DATE	2015年02月