




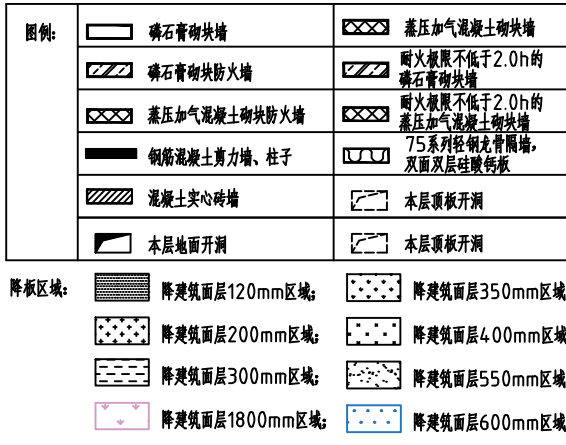

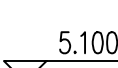


褥垫区:  陡建筑面层120mm区域:  陡建筑面层350mm区域: 
 陡建筑面层200mm区域:  陡建筑面层400mm区域: 
 陡建筑面层300mm区域:  陡建筑面层600mm区域:

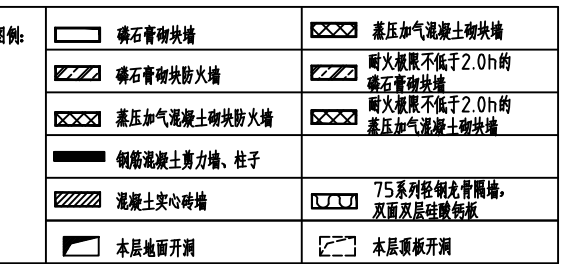


	混凝土中夹碎砖		75厚聚苯板夹碎砖墙， 厚度及位置按图例
	水泥地面开洞		木质地板开洞

隔热区域:  隔热厚度120mm区域;  隔热厚度350mm区域;
 隔热厚度200mm区域;  隔热厚度400mm区域;

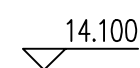


	混凝土实心墙		75系列轻钢龙骨墙、 灰板及轻钢龙骨
	土层地面开洞		土层垂直开洞

 砖墙  砖墙  
--	--	--	--	--	--

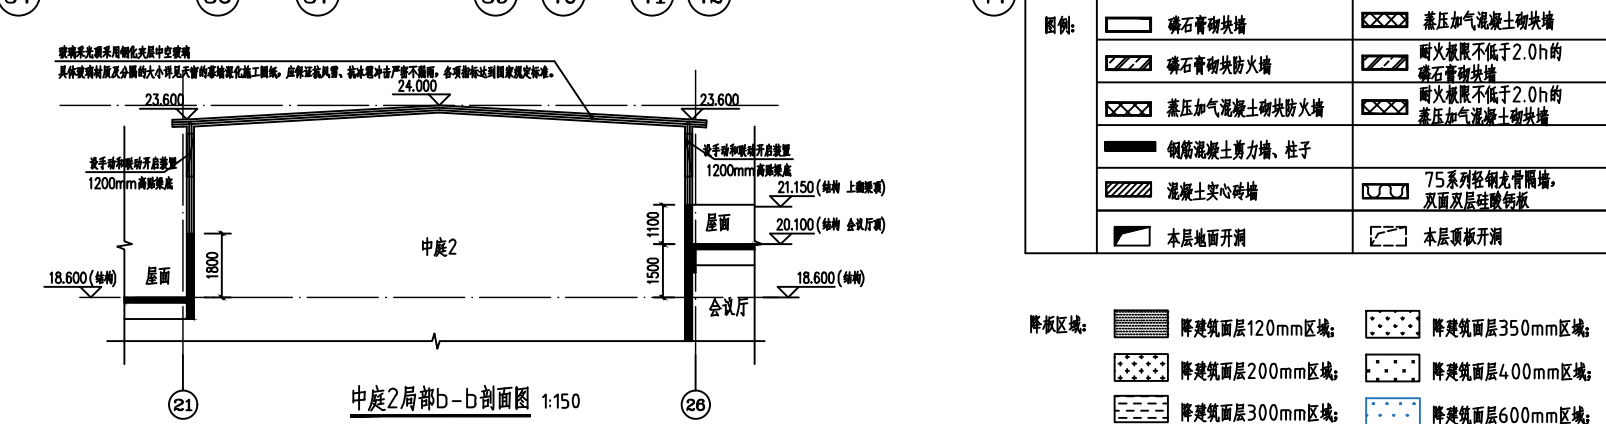

15 外墙留户中  为开启位置, 验证门外均为外悬窗;
16 当墙身砌块侧端吊挂大于25kg的设备重锤时, 采用实心砌;
17 病房走廊两端墙面设置置物扶手, 做法见24.J4.0.1第5-6页3
18 屋面防水、排水系统、穿出屋面防水、屋面自排防水、内、外排水雨水管组合做法、雨水口等做法见说明8、4、5、6、6
19 设备基础做法参: 12.J2.01  ;
20 爬梯做法参: 15.J4.01  ; 距屋面完成面1.2m高
21 各类有散源室, 隔墙的眼板眼不低于24吋; 除门设观察窗;

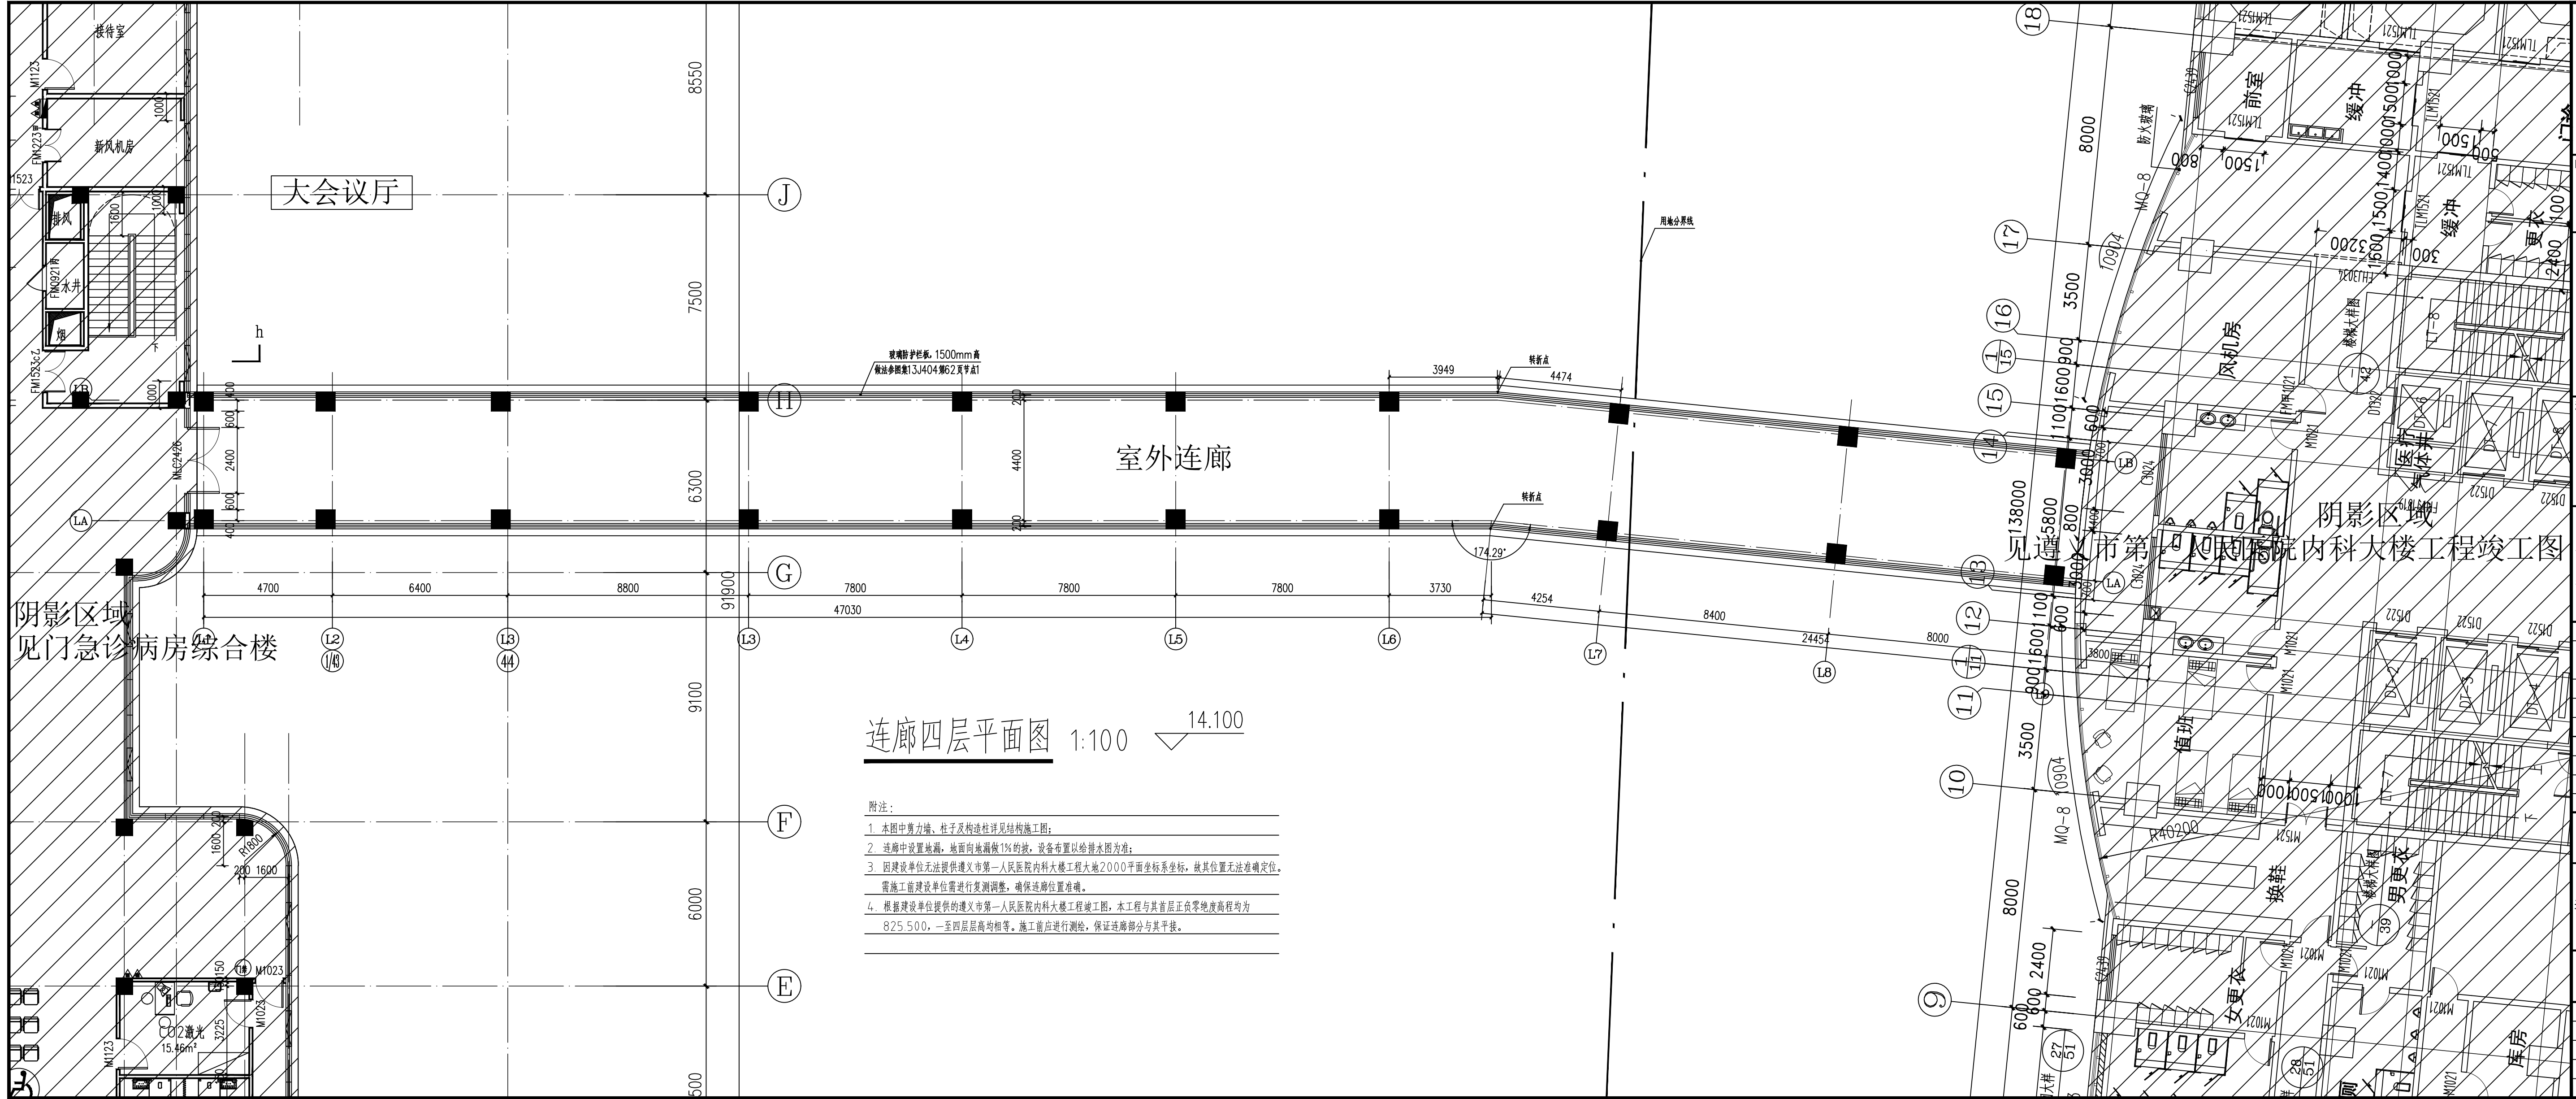



大会议厅

室外连廊

连廊四层平面图 1:100

- 附注:
1. 本图中剪力墙、柱子及构造柱详见结构施工图;
 2. 连廊中设置地漏, 地面向地漏做1%的坡, 设备布置以给排水图为准;
 3. 因建设单位无法提供遵义市第一人民医院内科大楼工程大地2000平面坐标系坐标, 故其位置无法准确定位。
需施工前建设单位需进行复测调整, 确保连廊位置准确。
 4. 根据建设单位提供的遵义市第一人民医院内科大楼工程竣工图, 本工程与其首层正负零绝对高度均为825.500, 一至四层层高均相等。施工前应进行测绘, 保证连廊部分与其平接。

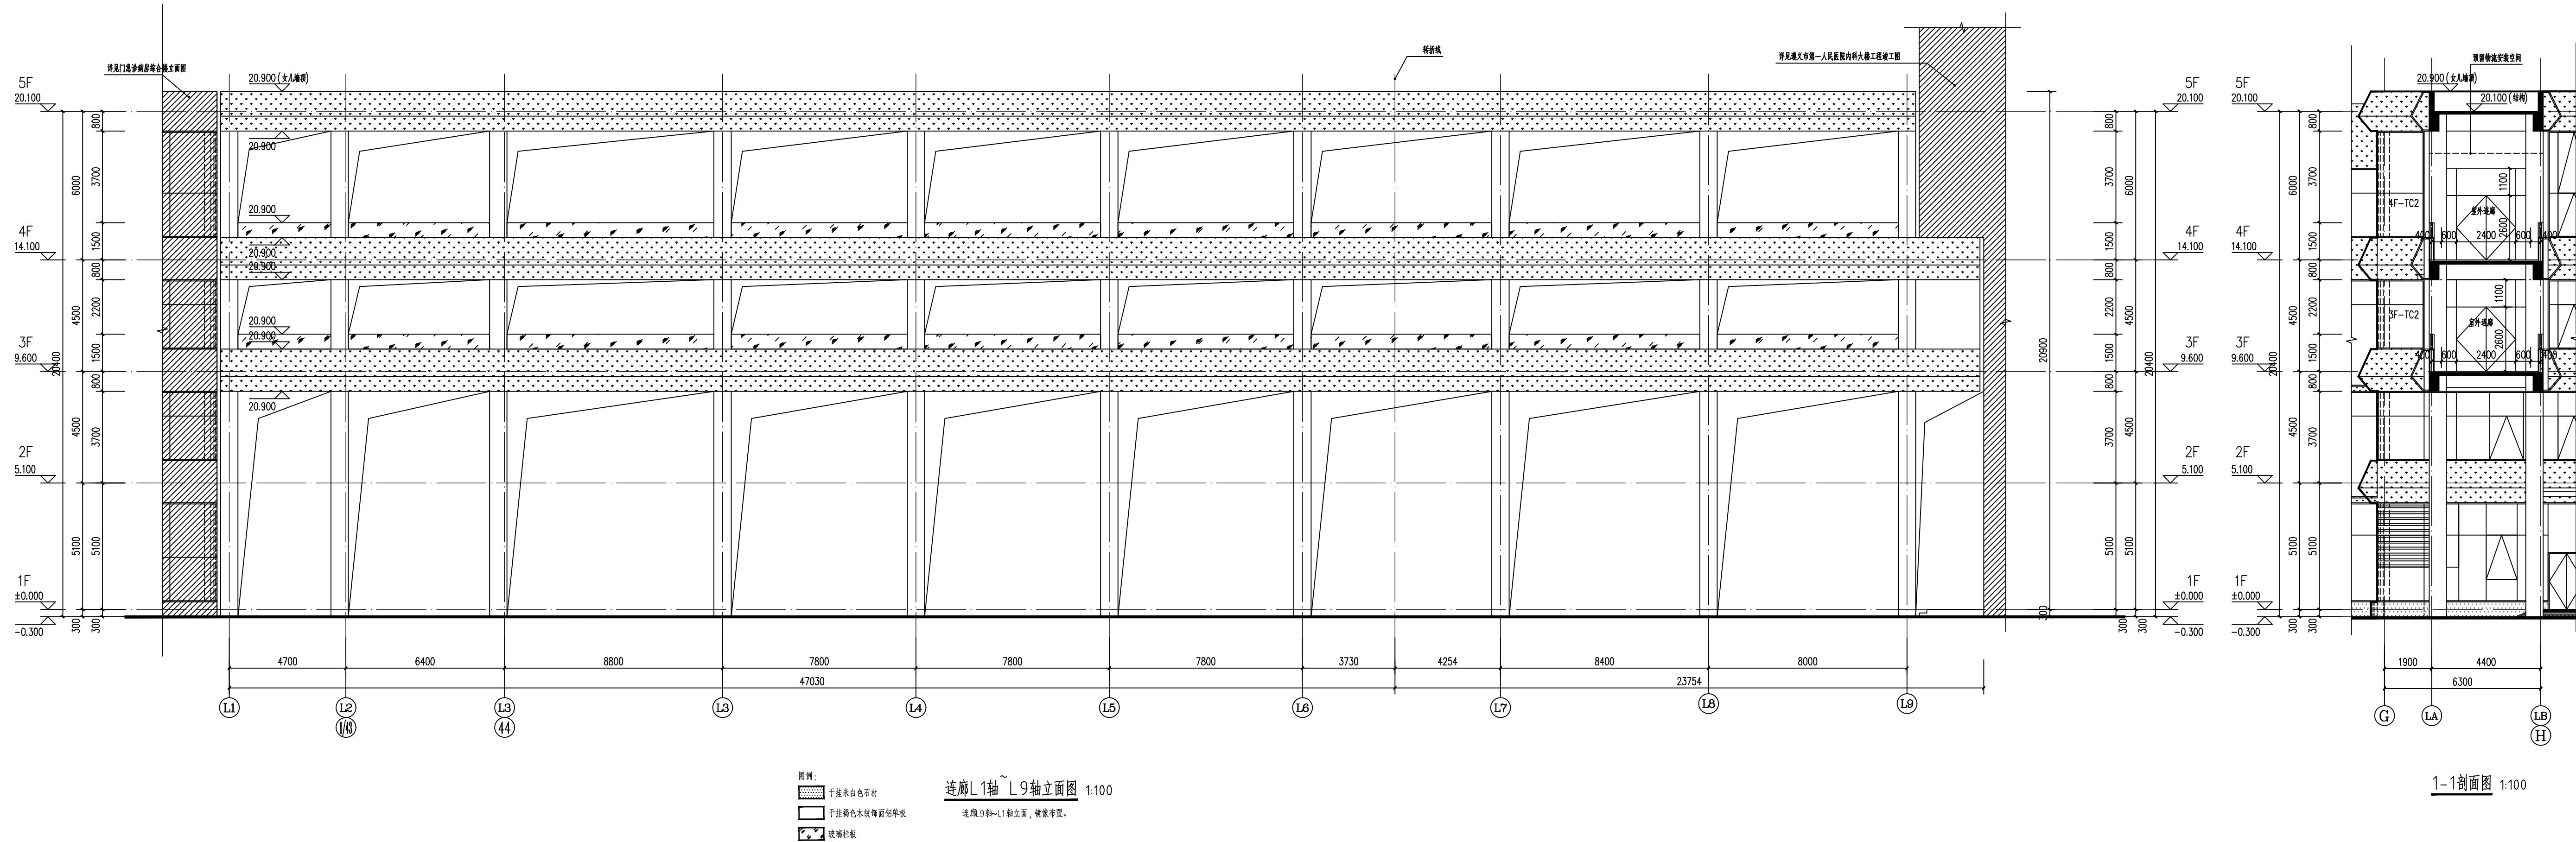

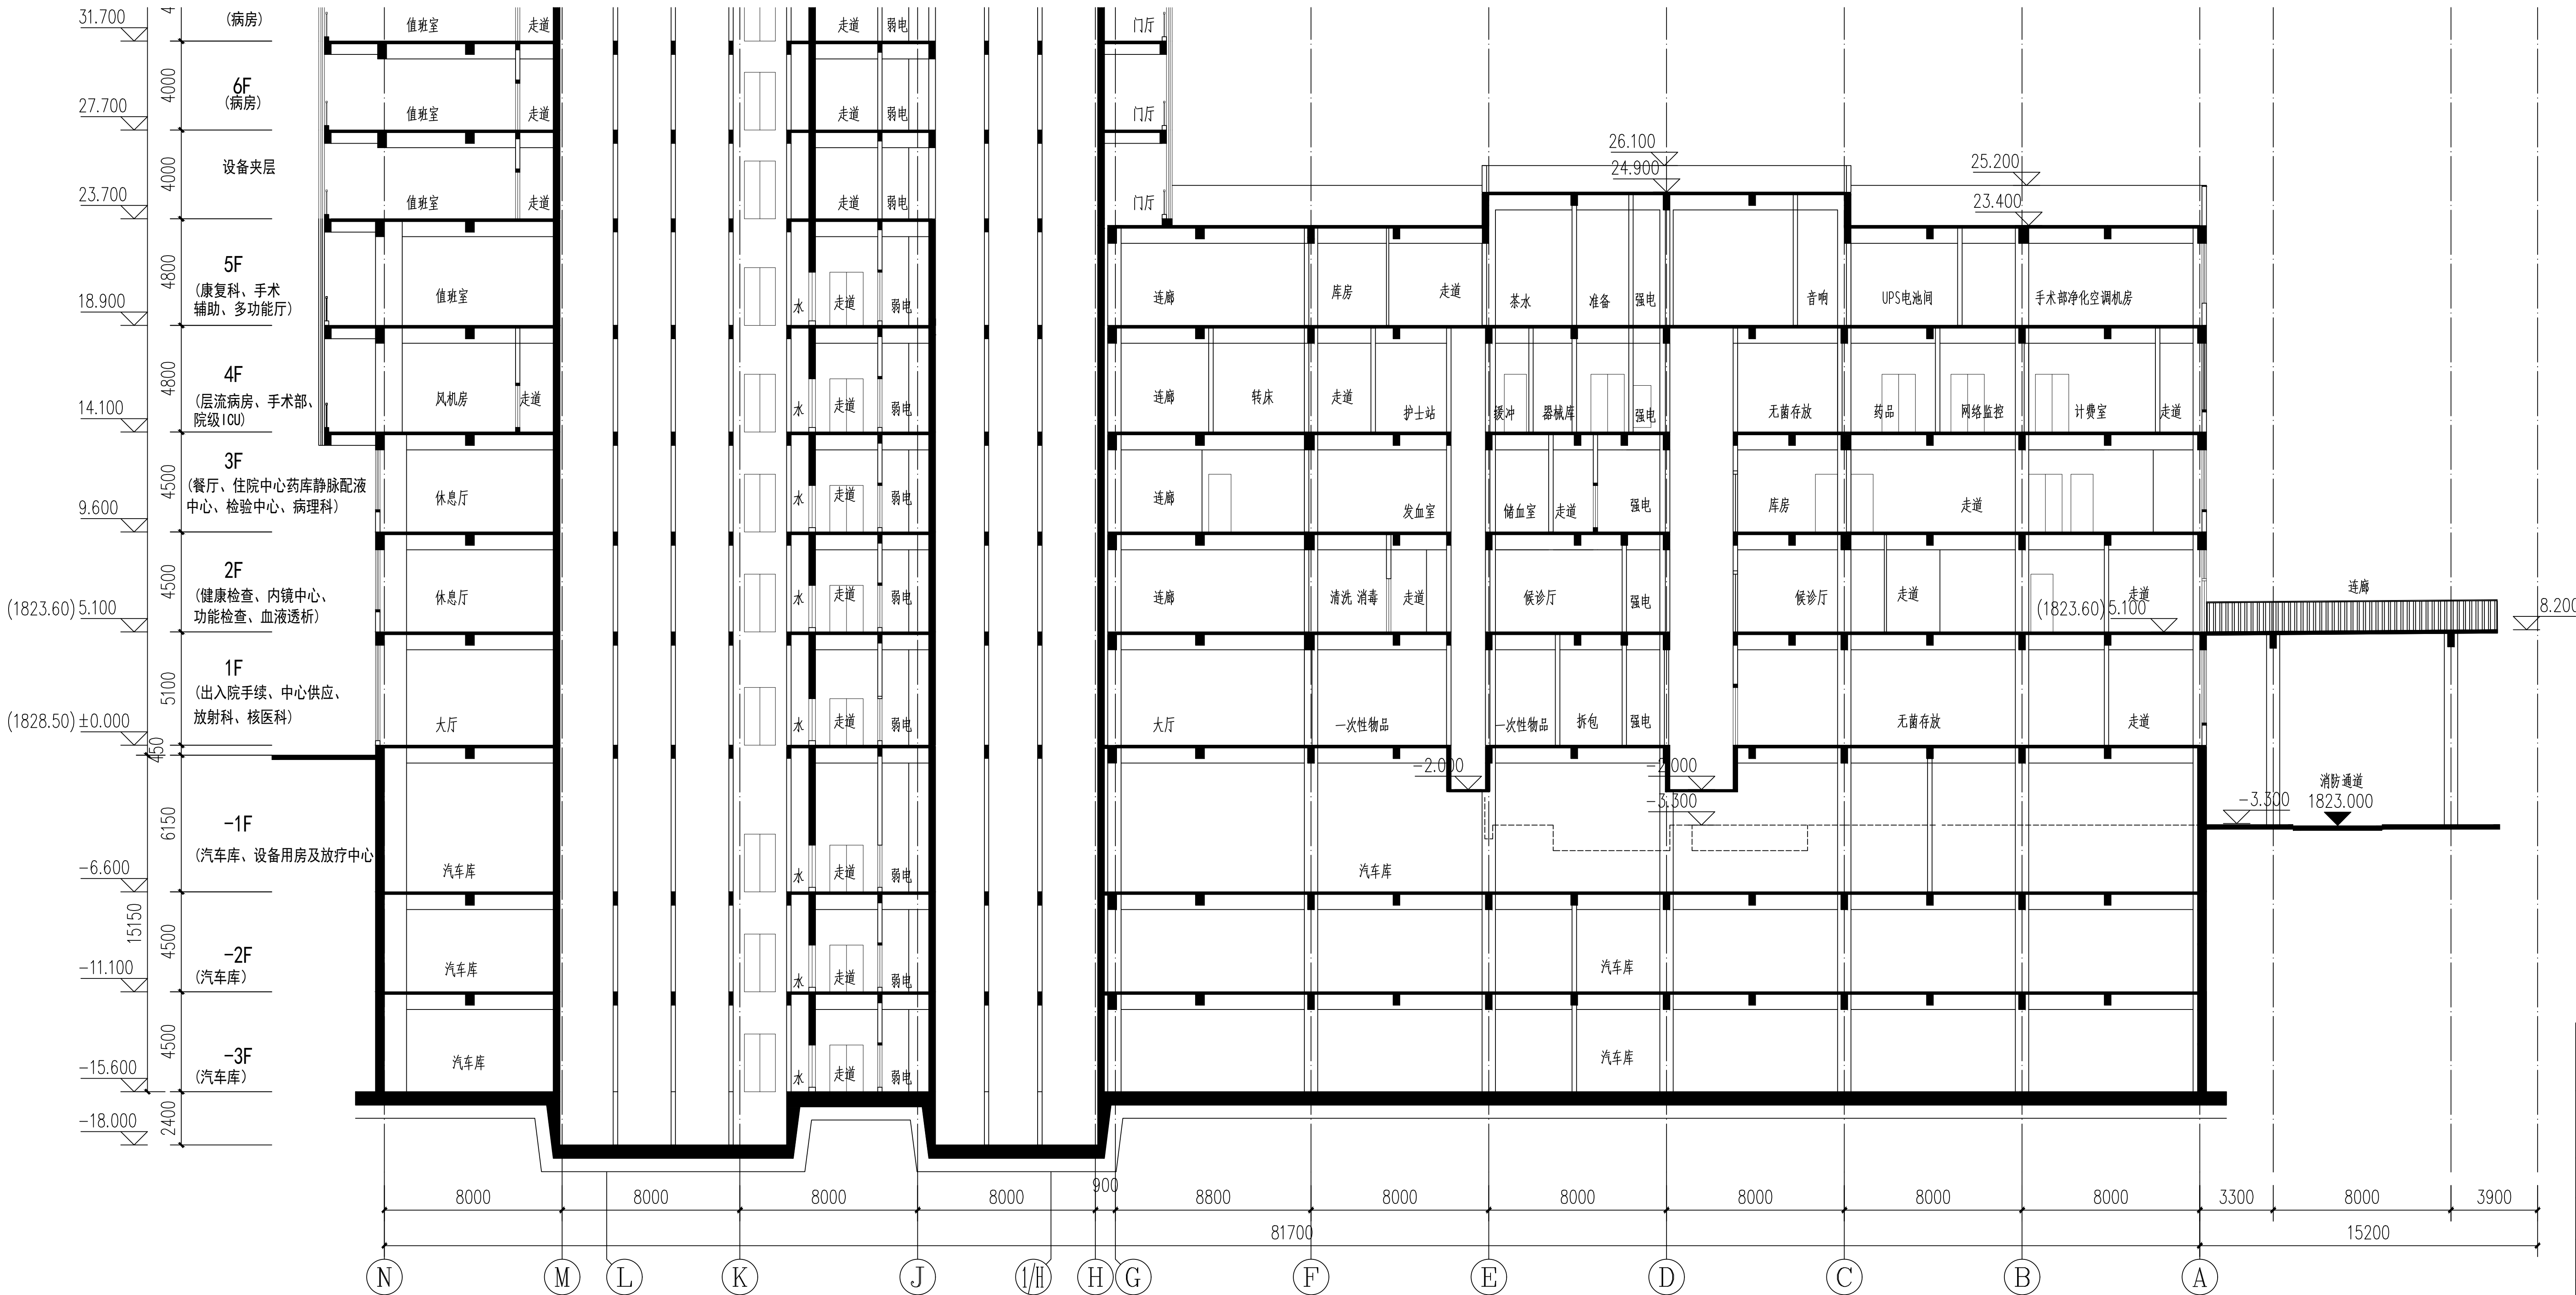

2号住院楼剖面图